




WONEN | ZORG | RECREATIE
Plywood Block Building B.V.


Holwerderweg 19
9101 PA Dokkum
T: 0519 740 333
E: info@pbb.frl
W: www.plywoodblockbuilding.nl

Begane grond

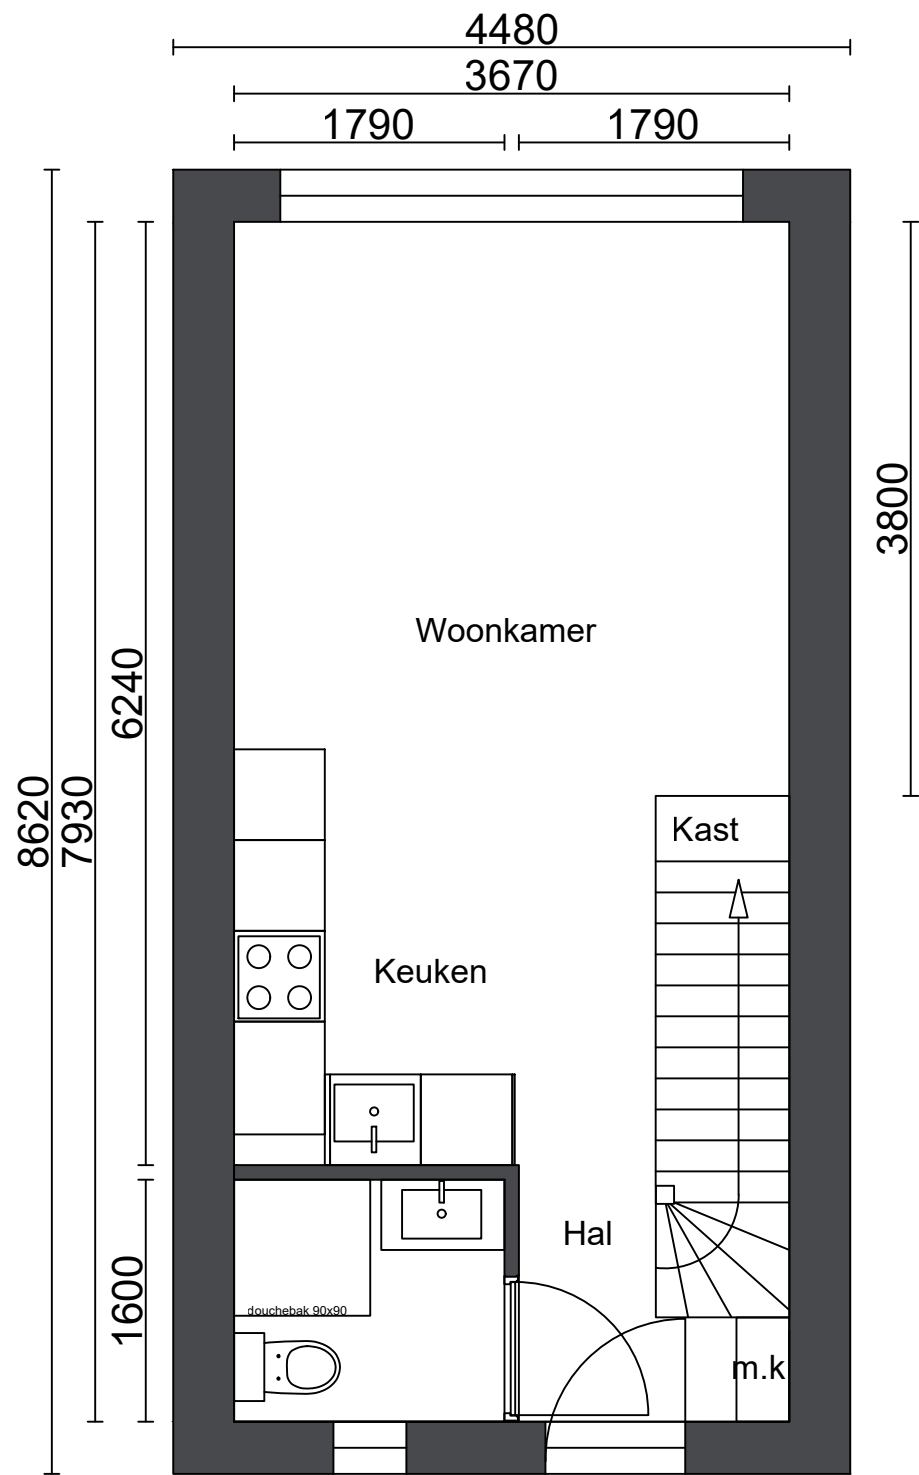

Plattegrond Wisselwoning

1e verdieping

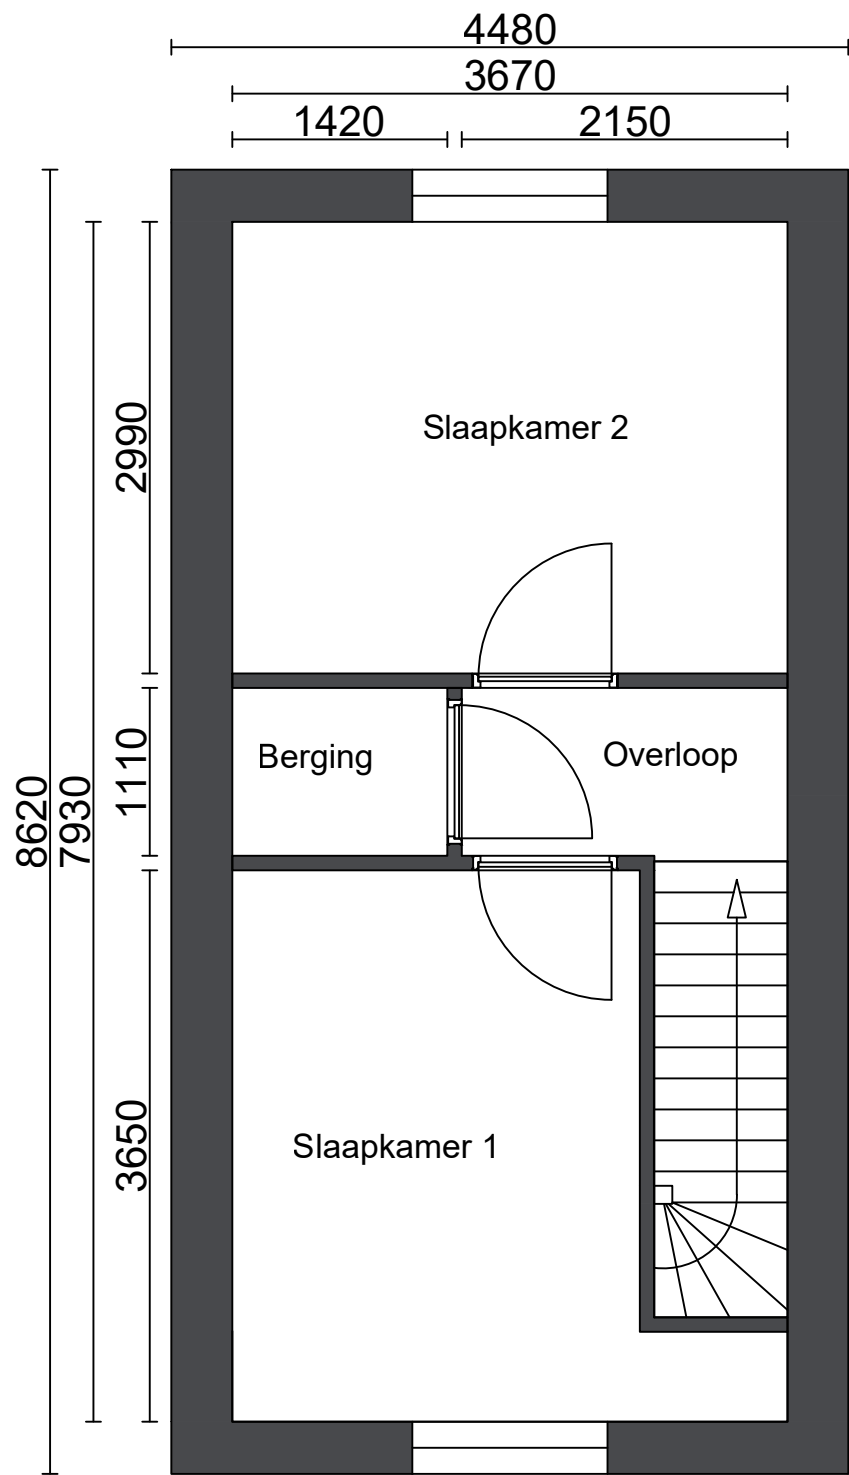

Indeling en afmetingen kunnen in overleg worden aangepast.

Aan deze tekening kunnen geen rechten worden verleend.

Model		Wisselwoning	
Betreft:		Wisselwoning	Schaal: 1:50
Datum:		28-05-2026	Tekenaar: SW